




Gegenstand	Mtr.	Nr.	M.	Bemerkung
Flaggenknauf	2	977	—	Stahlguss
Polle für Jullau	2	978	—	—
Pardunenband	2	979	—	—
Schwerpunktband	2	980	—	—
Hangerband	2	981	—	—
Schwerpunkt-Ladebaumlager	2	982	—	—
D-Schäkel und Lager	2	983	—	—
D-Schäkel und Lager	2	984	—	—
D-Schäkel für Pardunenband	2	985	—	—
Ladebaum-Lager	2	986	—	—
Ladebaum-Lager u. Lummel	2	987	—	—
Handel und Jullinge	2	988	—	—
Handel und Jullinge	2	989	—	—
 

S.S. 693.

Obere Decks.

1:100.

S.S. Stassfurt.

Bootsdeck.

Offiziershausdeck.

Kammundobrücke.

Backdeck.

Rudermaschinen-Nausdeck.


Hauptabmessungen:

Länge über Steven: 144,35 m.

Breite auf Spanten: 19,17 m.

Höhe bis Hauptdeck: 9,76 m.

" - Brückendeck: 12,10 m.

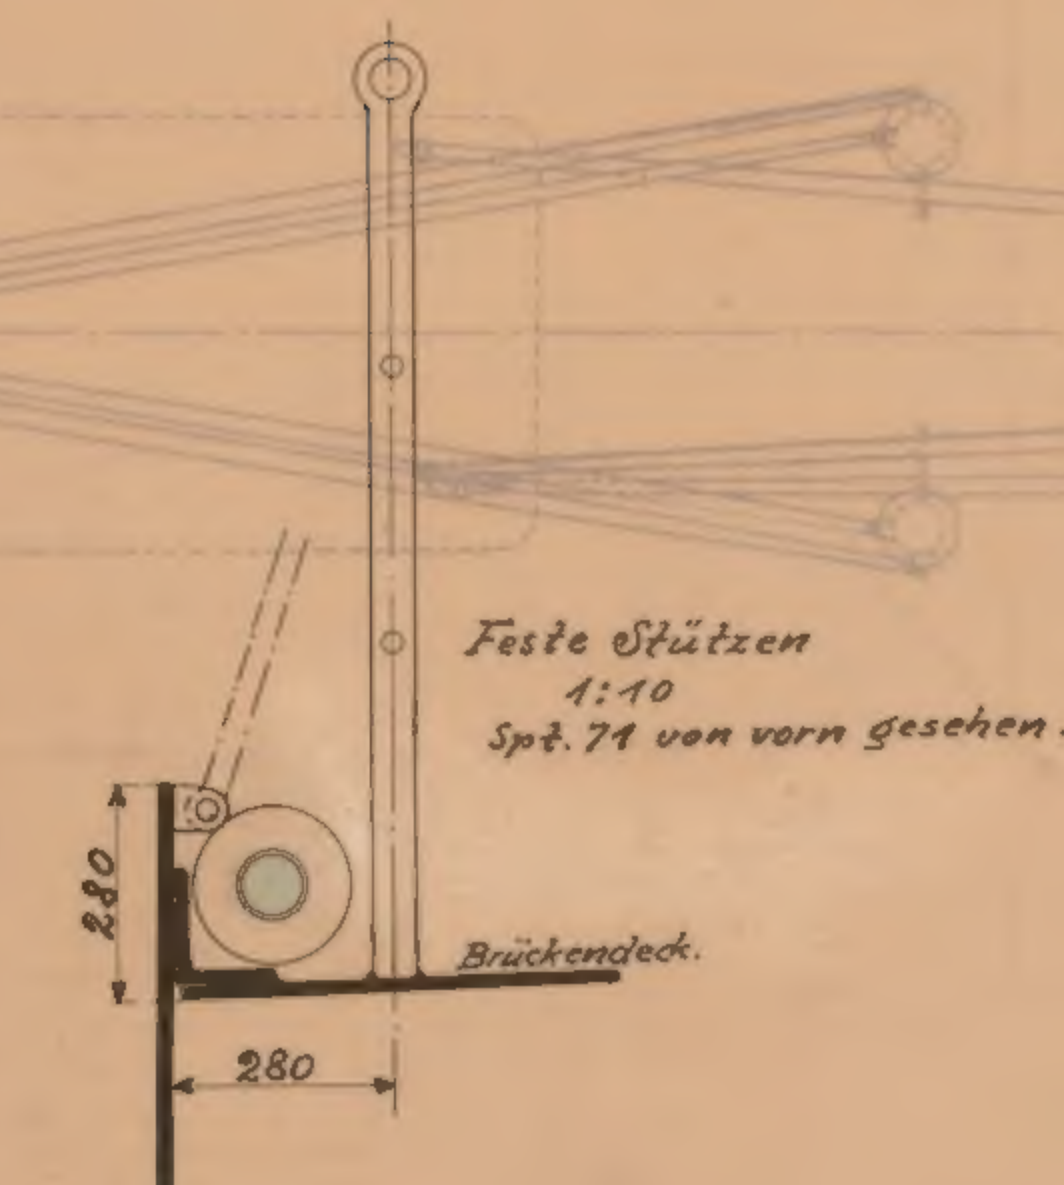

Brückendeck.

Brückendeck.


Hauptdeck.

Hauptdeck.


Bremer Vulkan-Vegesack-Schiffbau-Büro.			
Donn. 693.	Zeichn. Nr. A 400 I	Par. 34.	
Gr. Kabinen.	27.2.30		
Obere Decks.			
Wasserleitungen.			
1:100			

1:100.

II. Deck.

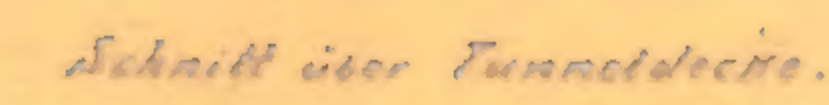

Raumdeck.

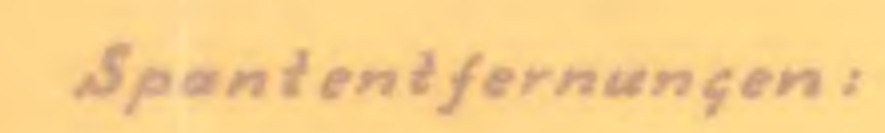

N.L.	-	Sp. 0	-	260	mm	260	mm
Sp. 0	-	9	-	600	"	5,700	"
"	9	131	-	280	"	102,000	"
"	131	132	-	700	"	18,000	"
"	132	180	-	640	"	9,200	"
"	180	202	"	380	"	3,300	"
See R.	-	216	-	270	"	-	270 "
				<u>Länge über Rücken</u>		<u>194,000 mm</u>	

S.S. Stassfurt."

Raumplan.

